

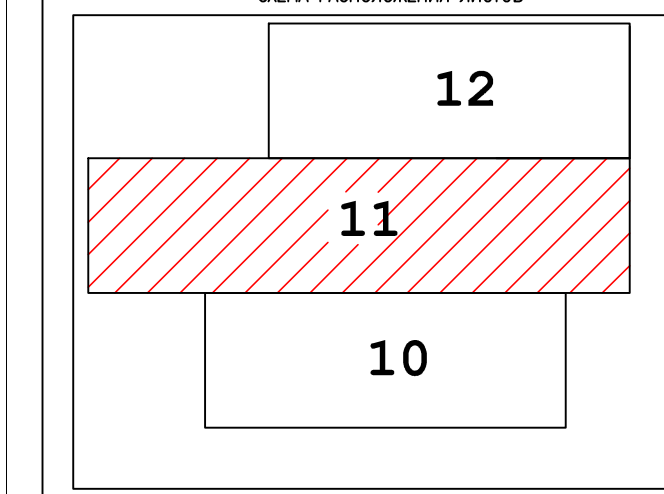
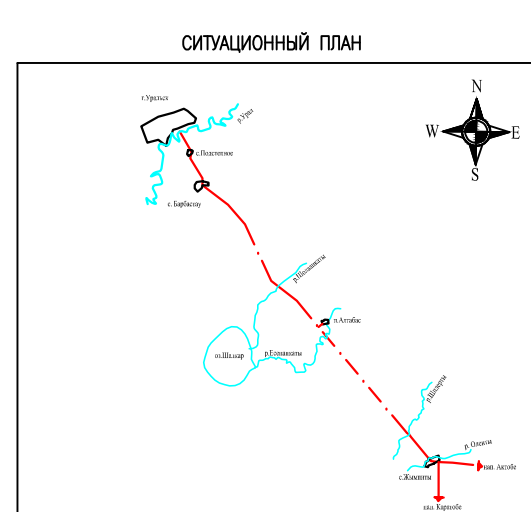


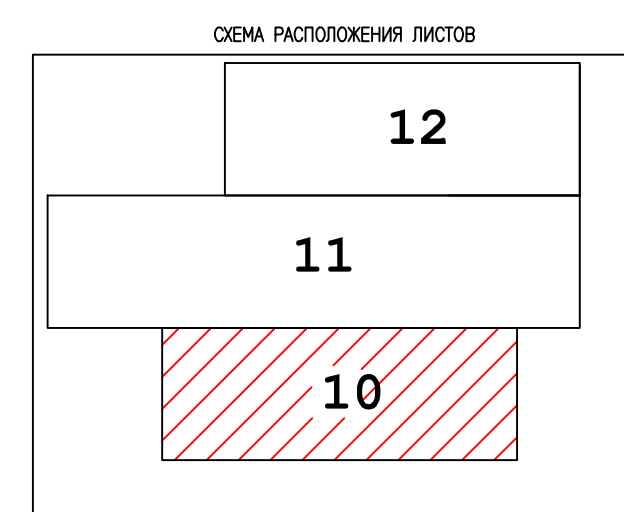

						171-01-01					
						Реконструкция водопровода района с. Жимлиты Сарыкского района, ЗКО					
Изм.	Кол.	Лист	г/грн.	Получен	Дата						
Подпись:		Лебедева			28.09.12	Страна		Лист	Листов		
Подпись:		Сотраваев			27.09.11	рп.		11			
Подпись:		Лебедева			28.09.12					Генплан. Масштаб 1:2000	
						100 "Хазмалогие Жобалар" Уральск-2012г					
						1770					

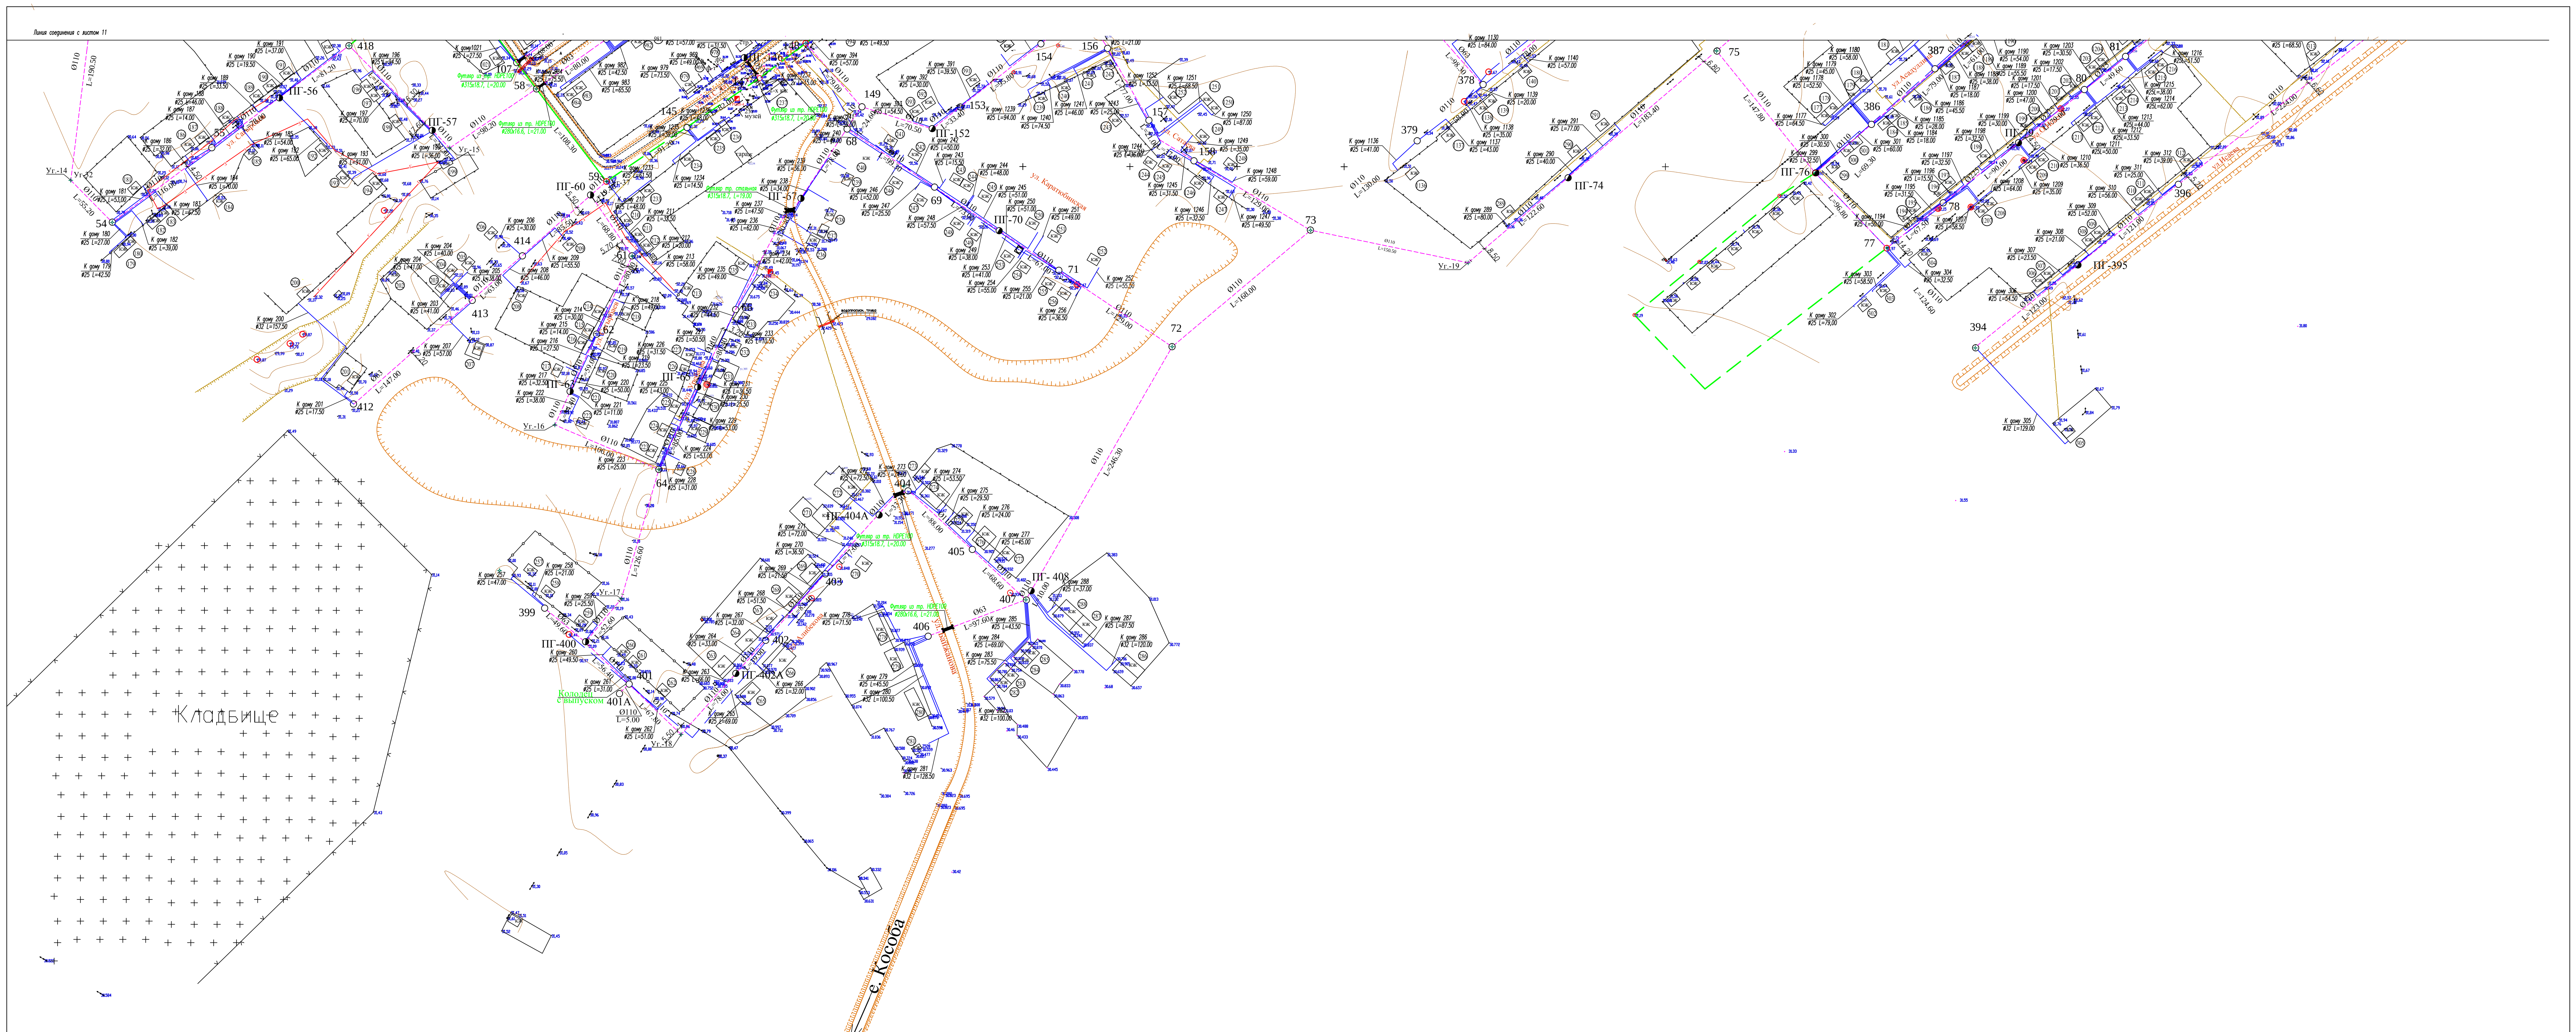

ГЕОДЕЗИЧЕСКИЕ УСЛОВНЫЕ ЗНАКИ

- | | |
|---|--------------|
|  | ГОРДОСТАВИ |
| | ГОДЕНЕЧНИ П |
| | ОТНОС |
|  | ПОДНАС ДОПКА |

- | | |
|---|-----------------|
|  | CTGAGG AG |
|  | KAGGAG CAGGAG |
|  | TAGGAGGAGG |
|  | AGGAGGAGGAGG AG |
|  | AGGAGGAGGAGG |
|  | CTGAGGAGG |

Система вознаграждения • № 1
Февраль 2009 г. Копия



Several important findings

В 1 сантиметре 20 метров

 $1\text{cm} = 20\text{m}$

Система высот Балтийская


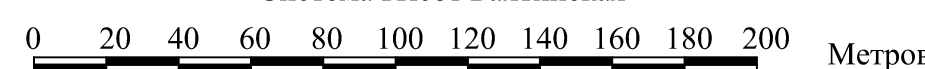


УСЛОВНЫЕ ОБОЗНАЧЕНИЯ

- | | |
|--|---|
| | ОГРАЖДЕНИЕ |
| | ЛПН НИЗКОГО НАПЯЖЕНИЯ (0,4кв-НАПЯЖЕНИЕ, 4пн-ЧИСЛО ПРОВОДОВ) |
| | ЛПН ВЫСОКОГО НАПЯЖЕНИЯ (10кв-НАПЯЖЕНИЕ, 3пн-ЧИСЛО ПРОВОДОВ) |
| | ЛИНИЯ СВЯЗИ (ВОЗДУШНАЯ) |
| | КАБЕЛЬ СВЯЗИ (ПОДЗЕМНЫЙ) |
| | ОЩ. ВОДОПРОВОДНЫЙ КОЛОДЕЦ |
| | ПРОЕКТИРУЕМЫЙ ВОДОПРОВОДНЫЙ КОЛОДЕЦ |
| | СУЩЕСТВУЮЩИЙ ВОДОПРОВОД (ЧУГУННЫЙ) |
| | СУЩЕСТВУЮЩИЙ ВОДОПРОВОД (ПОЛИЭТILEНОВЫЙ) |
| | ОЩ. ГАЗОПРОВОД НИЗКОГО ДАВЛЕНИЯ (НАДЕЖНЫЙ) |
| | СУЩЕСТВУЮЩИЙ ТЕХ.ВОДОПРОВОД (НАДЕЖНЫЙ) |
| | СУЩЕСТВУЮЩИЕ ДОМА |
| | ПИКЕТ |
| | ПРОЕКТИРУЕМЫЙ ВОДОПРОВОД |

						171-01-01		
						Реконструкция водопровода районцентра с. Жымпиты Сарыморского района, ЗАО		
Изм.	Кол.	Лист	№ док.	Подпись	Дата	Страница	Лист	Листов
Проектир.		Лебедева			28.09.12	РП	10	
Разработка		Сарагашев			27.09.11			
Нормоконтр.		Лебедева			28.08.12			
						Генплан. Масштаб 1:2000		
						ТОО "Жизакколхоза Жабалау" Уральск-2012г		

с.Жымпиты Сырымского района ЗКО
Масштаб 1:2000

 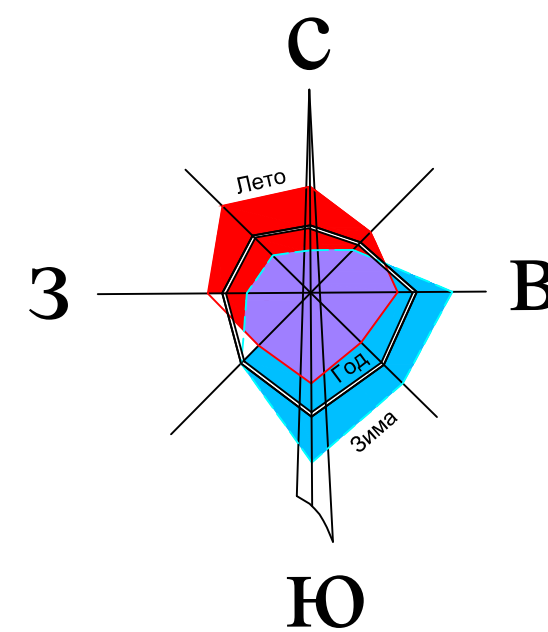

171-01-01				
Реконструкция водопровода радицентра с. Жымпиты Сырымского района, ЗКО				
Кол.	Лист	Крок.	Подпись	Дата
Проектировщик	Легенда			28.09.12
Работавший	Старший			27.09.11
Начальник	Легенда			28.09.12
Генплан Масштаб 1:2000			ТОО "Казказовая Жолбары" Уральск-2012г	